



t s e n o - p n s

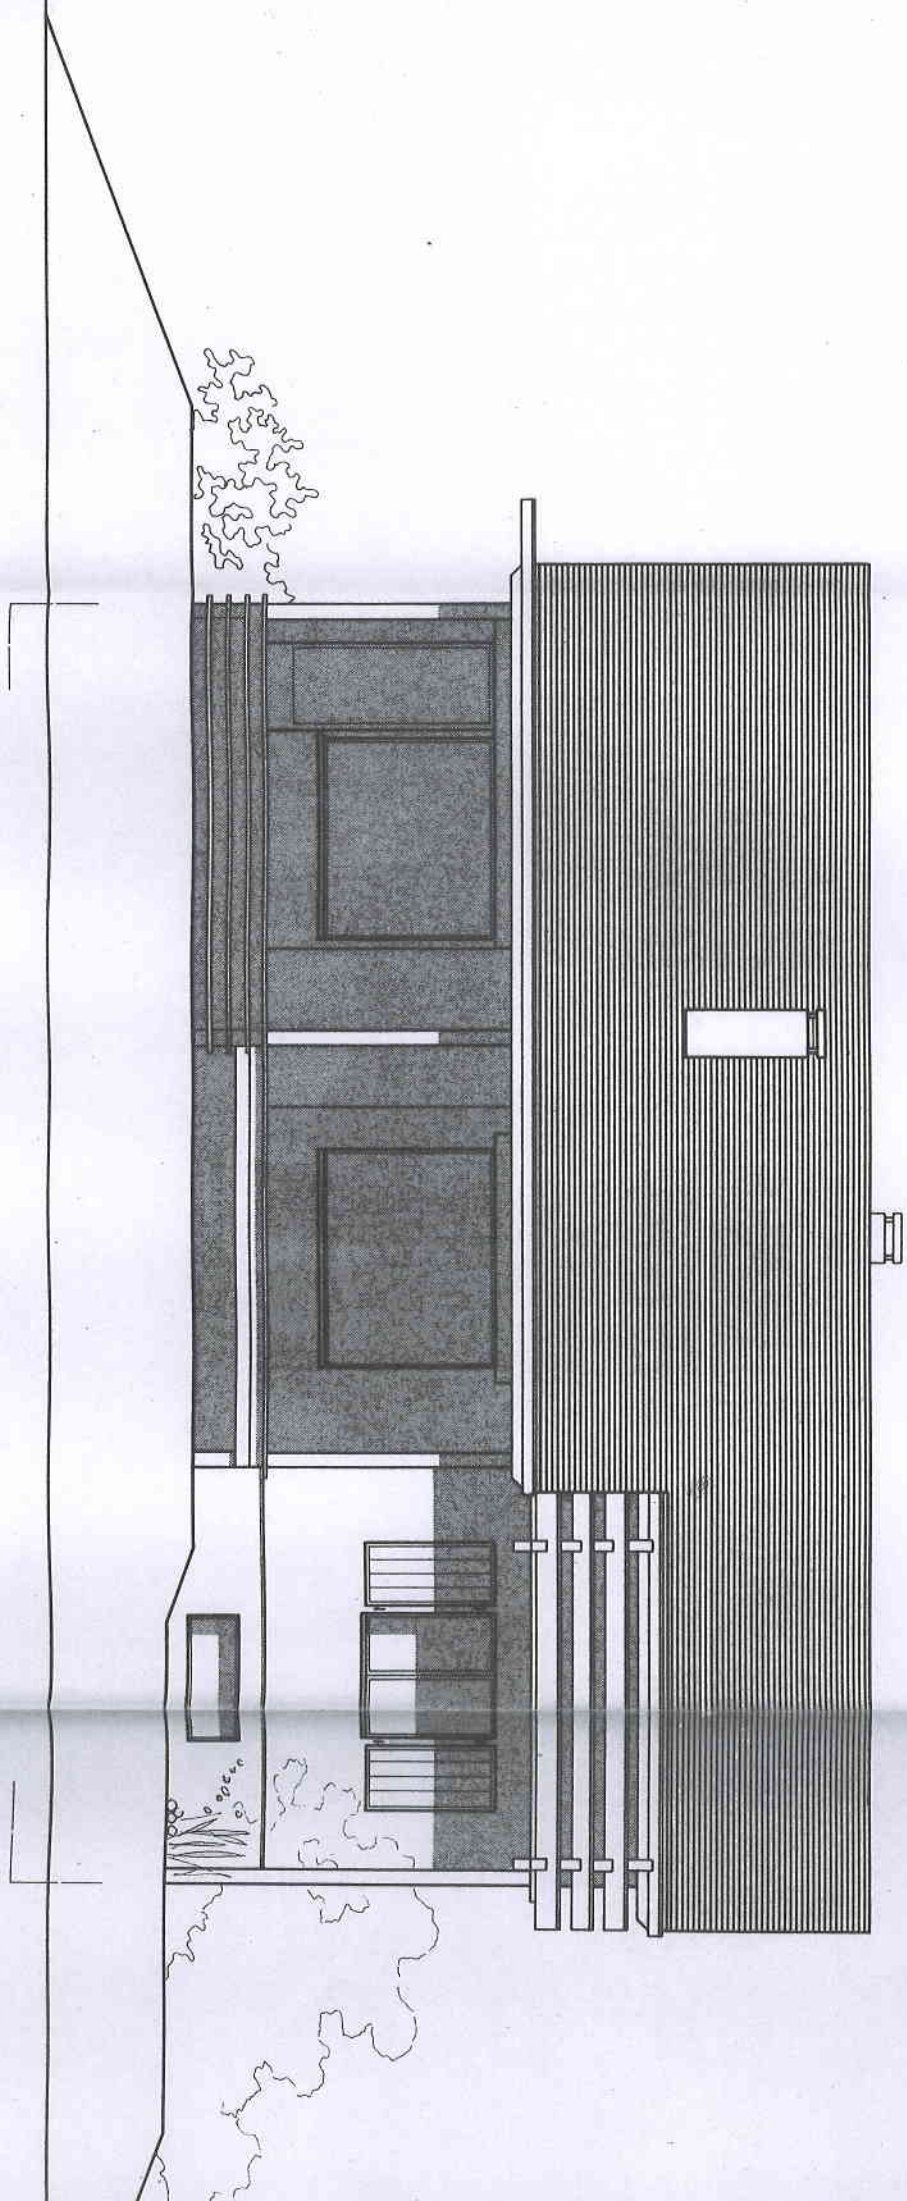

n o r d - e s t

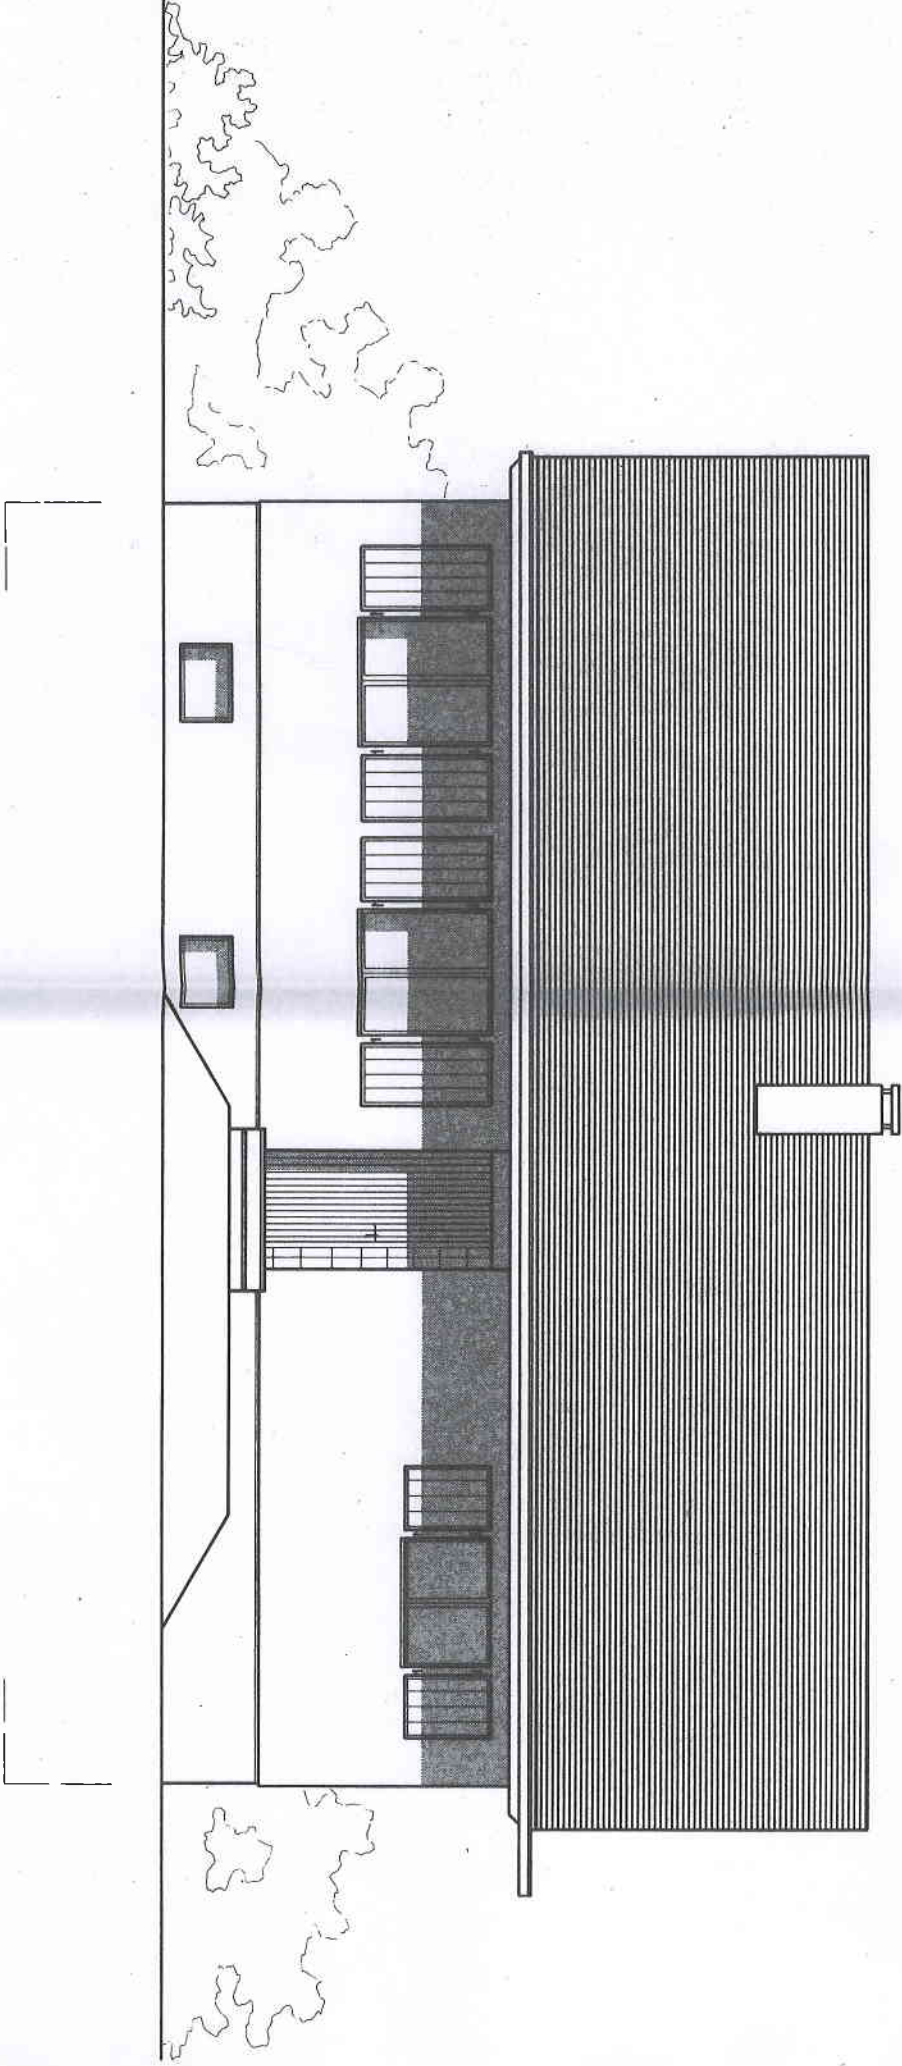


construction d'une maison de vacances à Chevroix

façades

éch. 1:50


N^o  dessiné J.C.V. mai 1974 modifié le: 27.05.74.
12.07.74.

ANDRE DEDELLEY ARCHITECTE-TECHNICIEN ETS LES FRIQUES

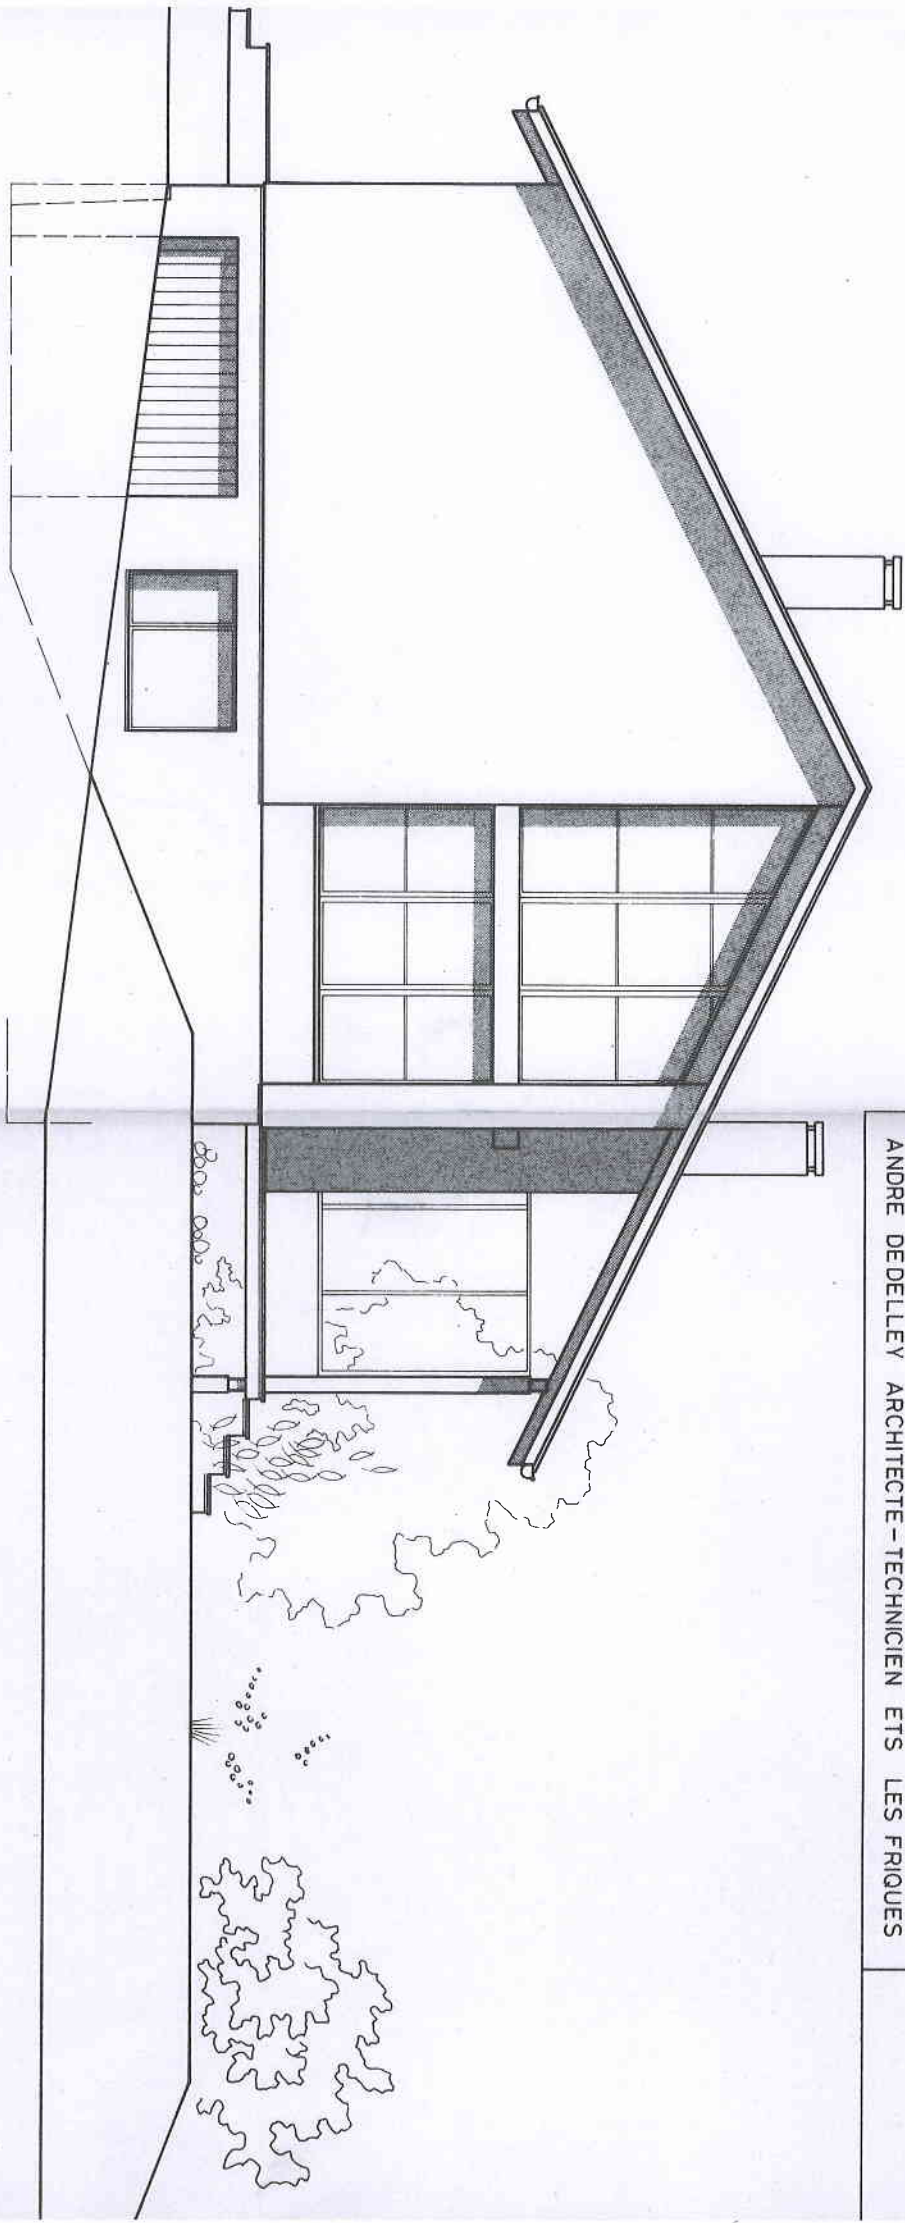



n o r d - o u e s t

s u d - p u s t

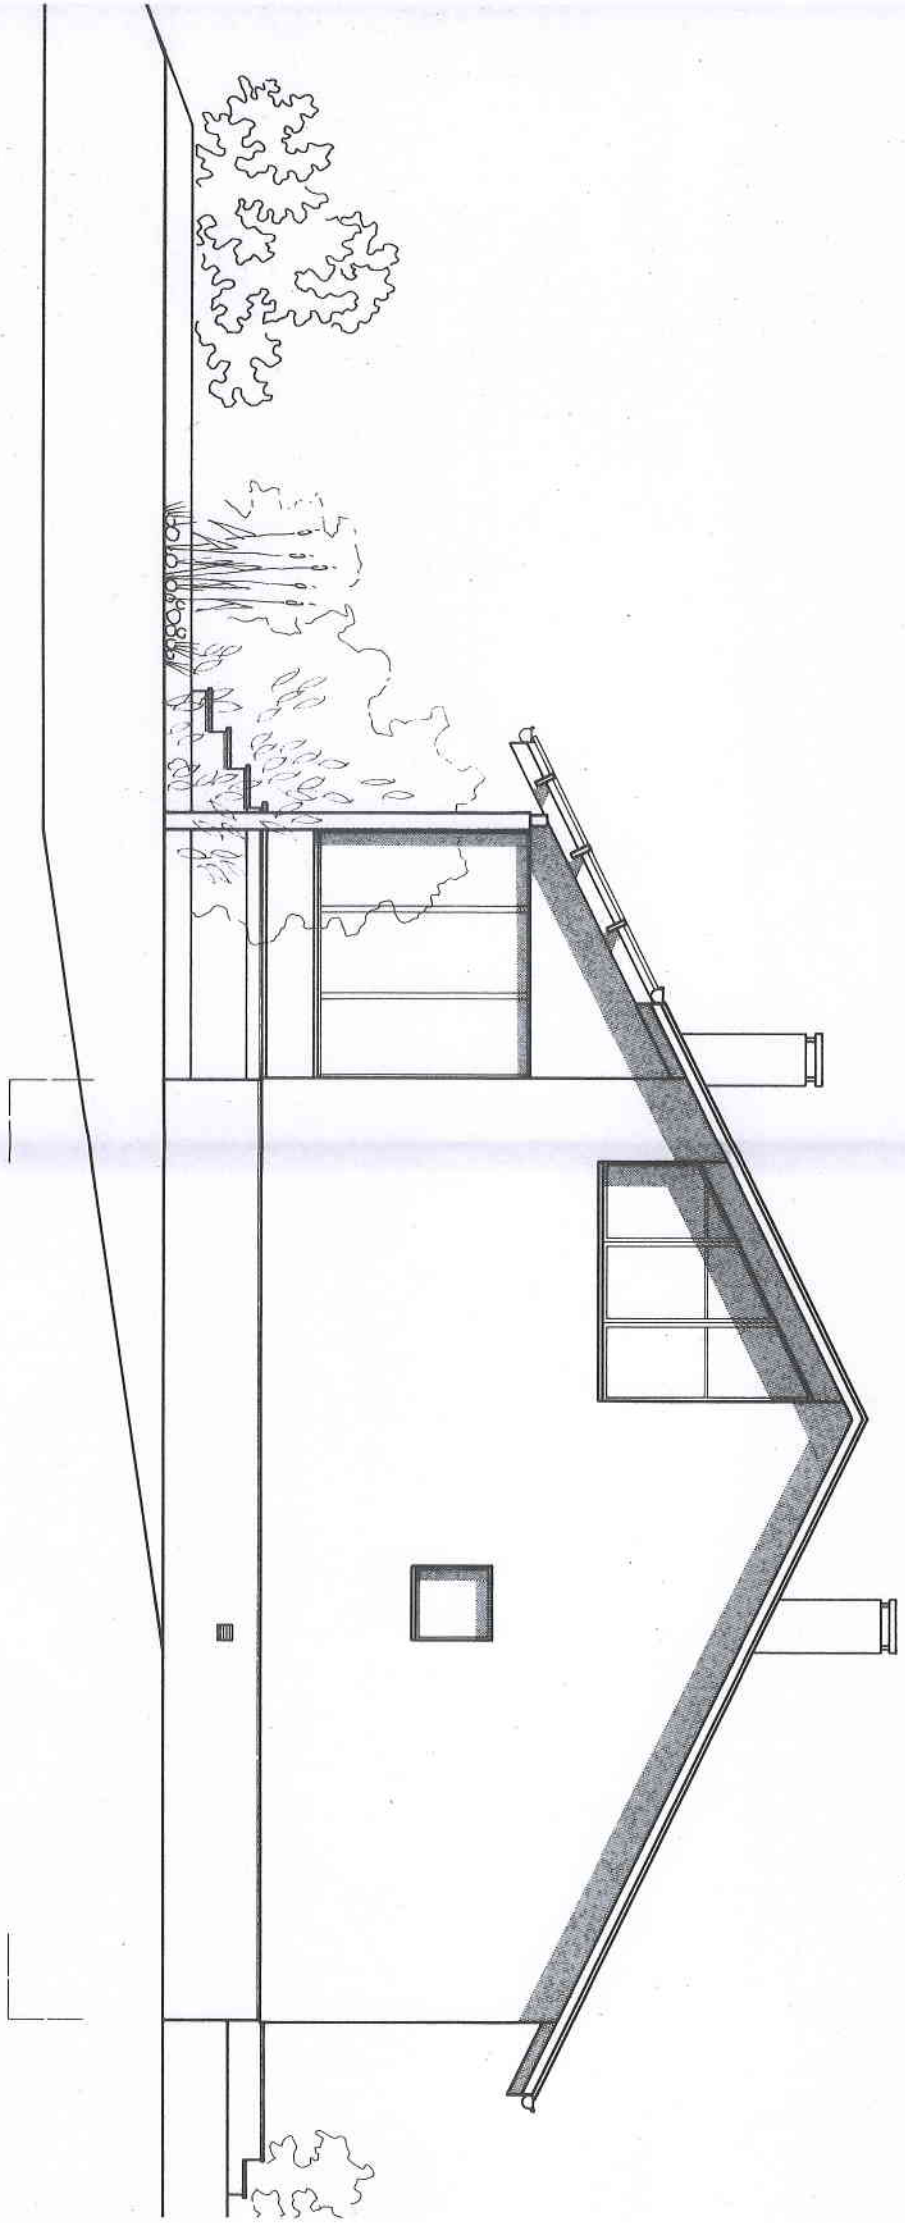

COUPE A-A

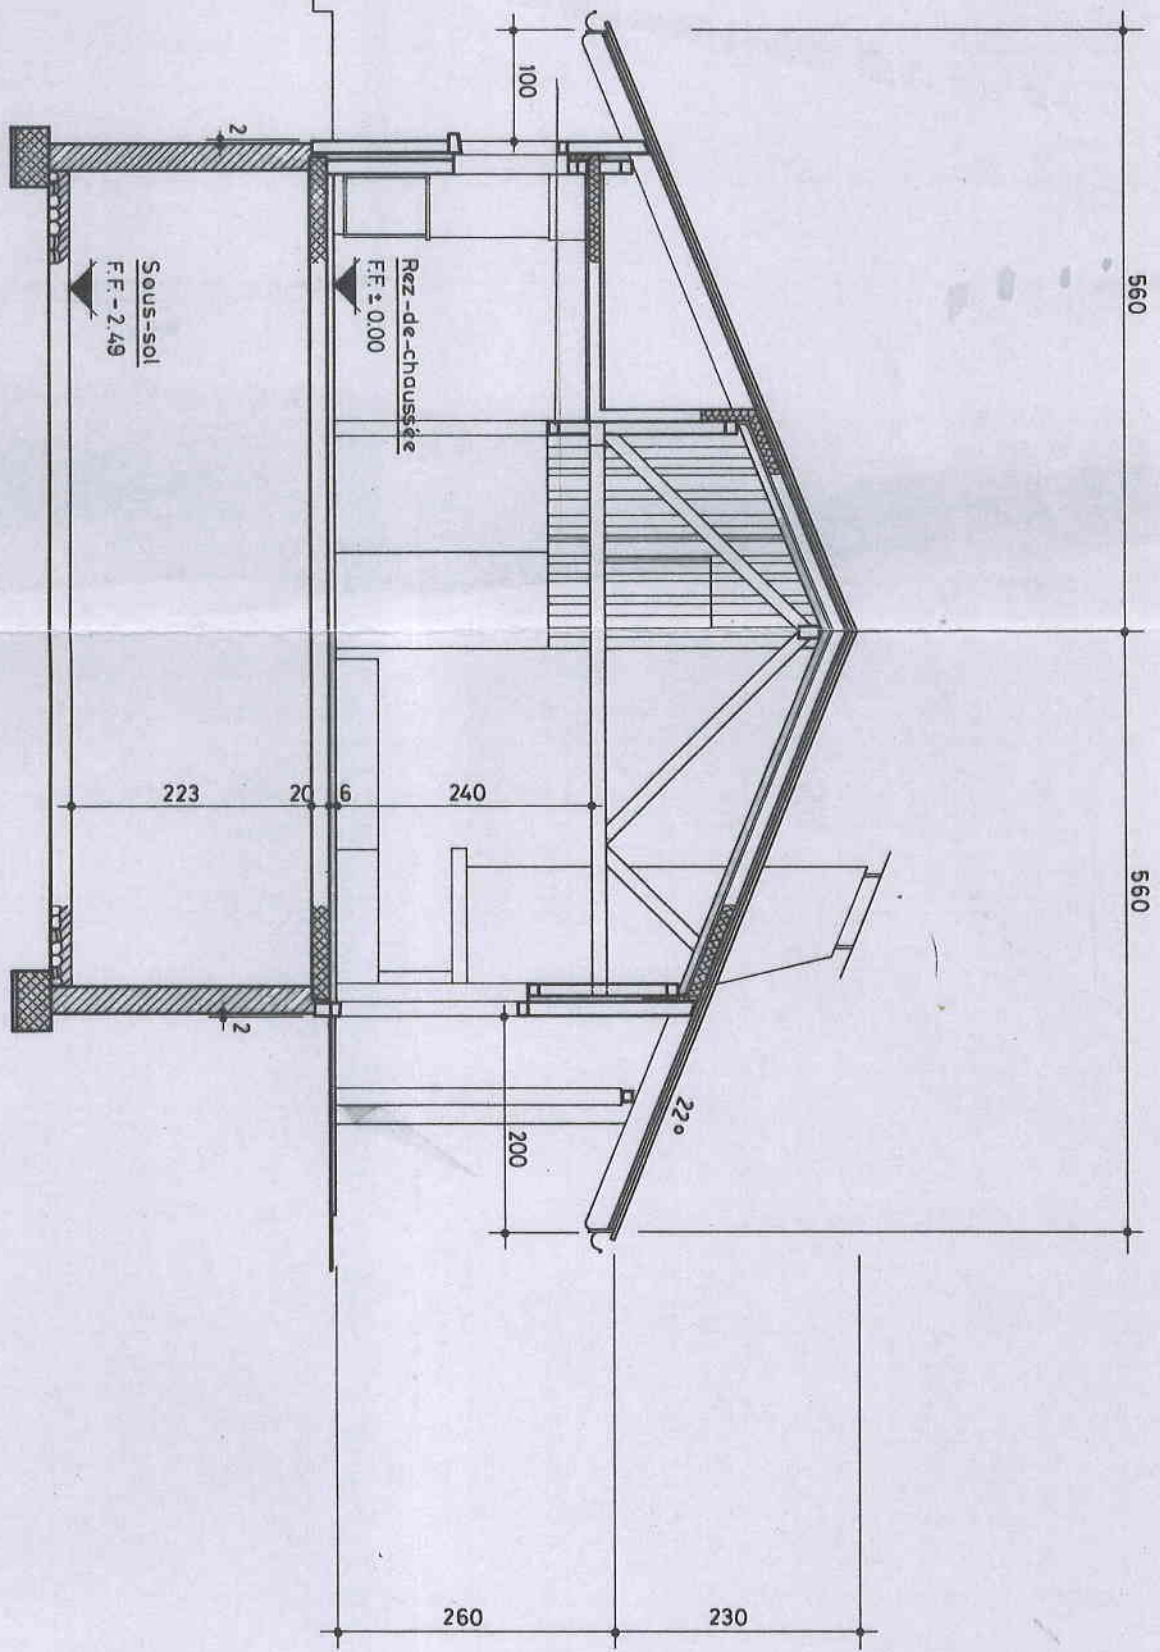

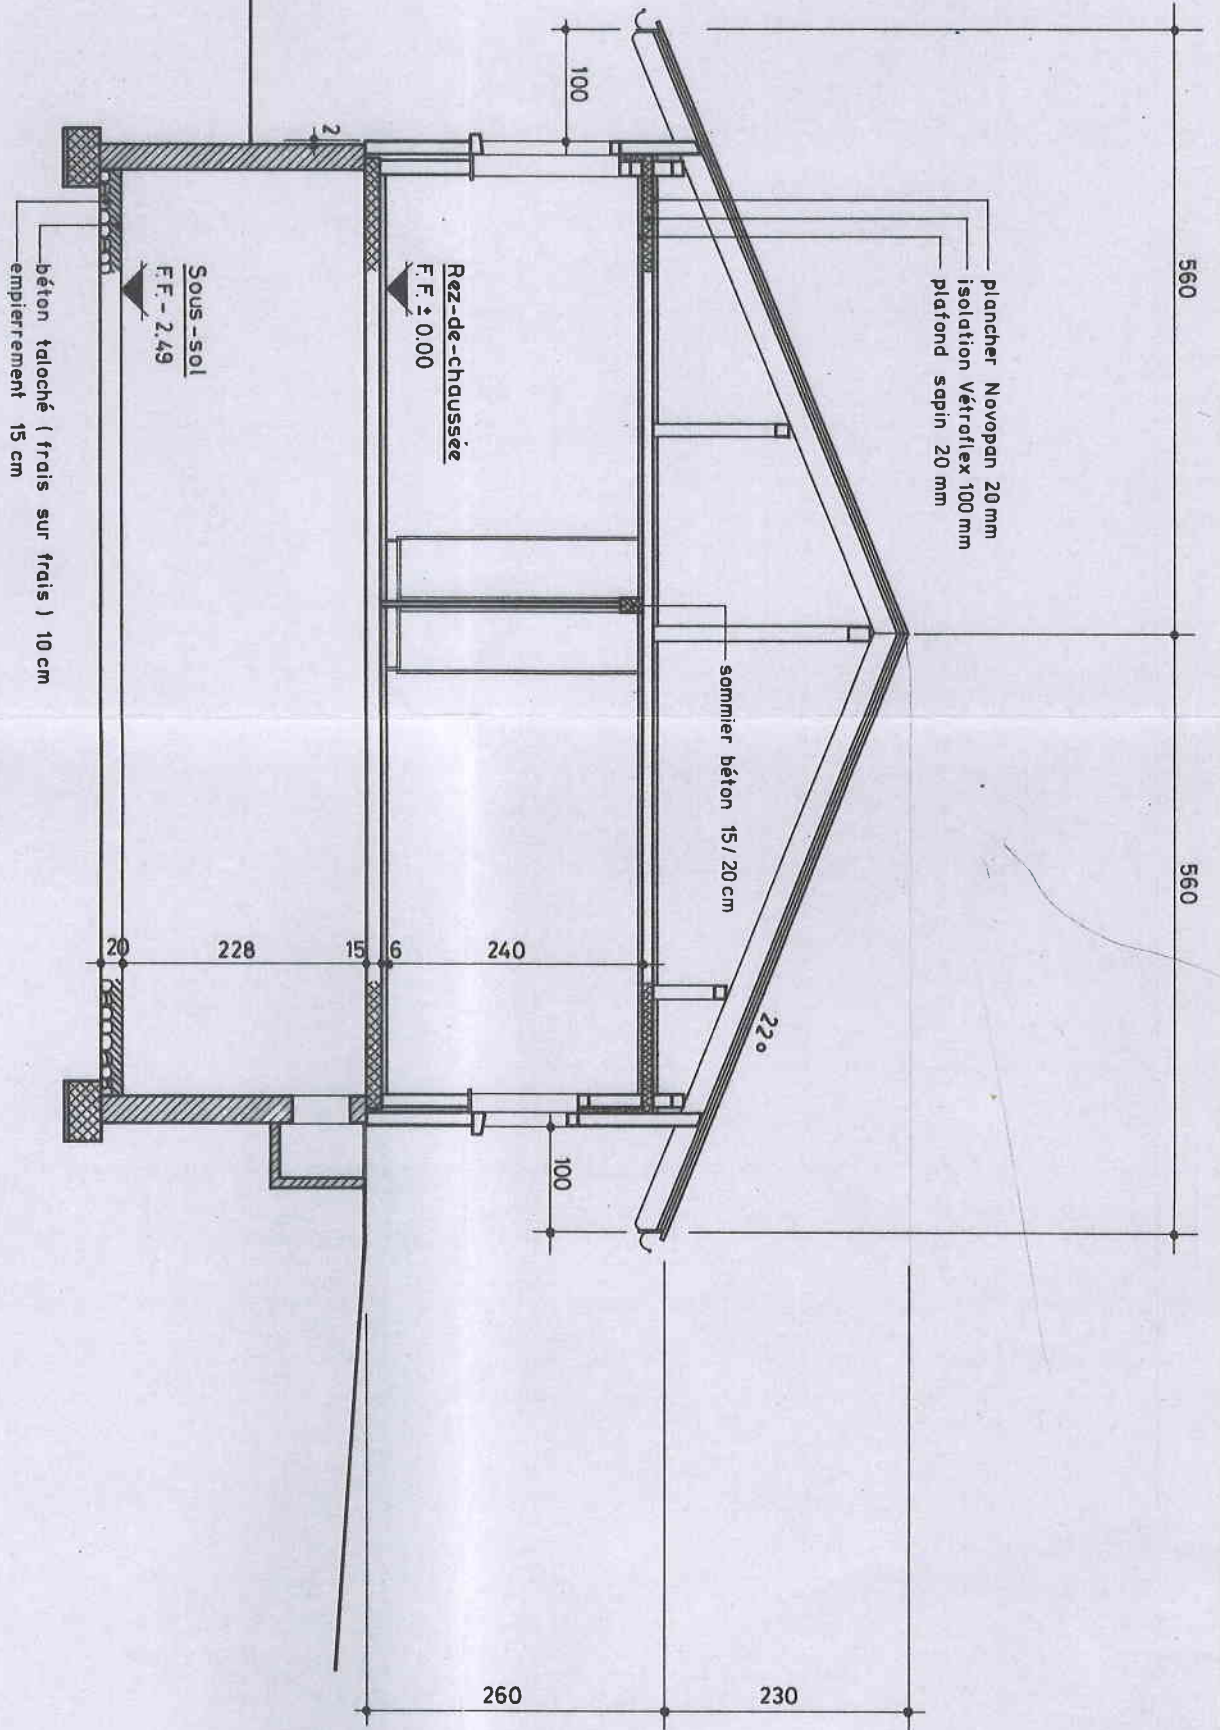

COUPE **B-B**